
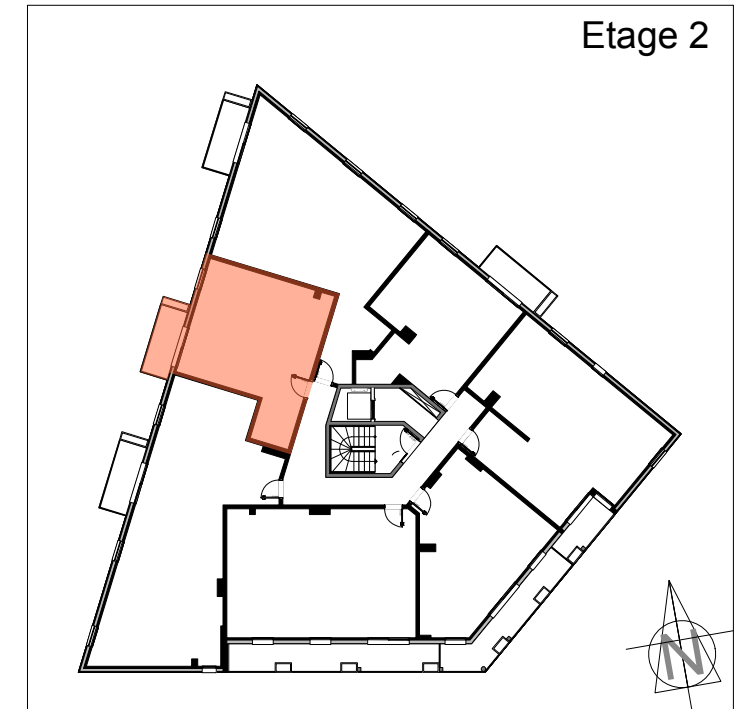


Résidence Le 39

39 rue Eugène Jacquet - 33000 Bordeaux

La société se réserve le droit d'apporter des modifications dues à des impératifs d'ordre technique ou administratif
Logement : Fr: frigo / LV: lave-vaisselle / LL: lave-linge / Ch: chaudière / Te: tableau électrique / *Pi: Possibilité d'aménager un placard / Pi: placard / S: soffite
Ouvertures : F: fenêtre / Pf: porte-fenêtre / Pf+gc: porte-fenêtre + garde-corps / C2v: coulissant 2 vantaux / C2v: Brise-vue

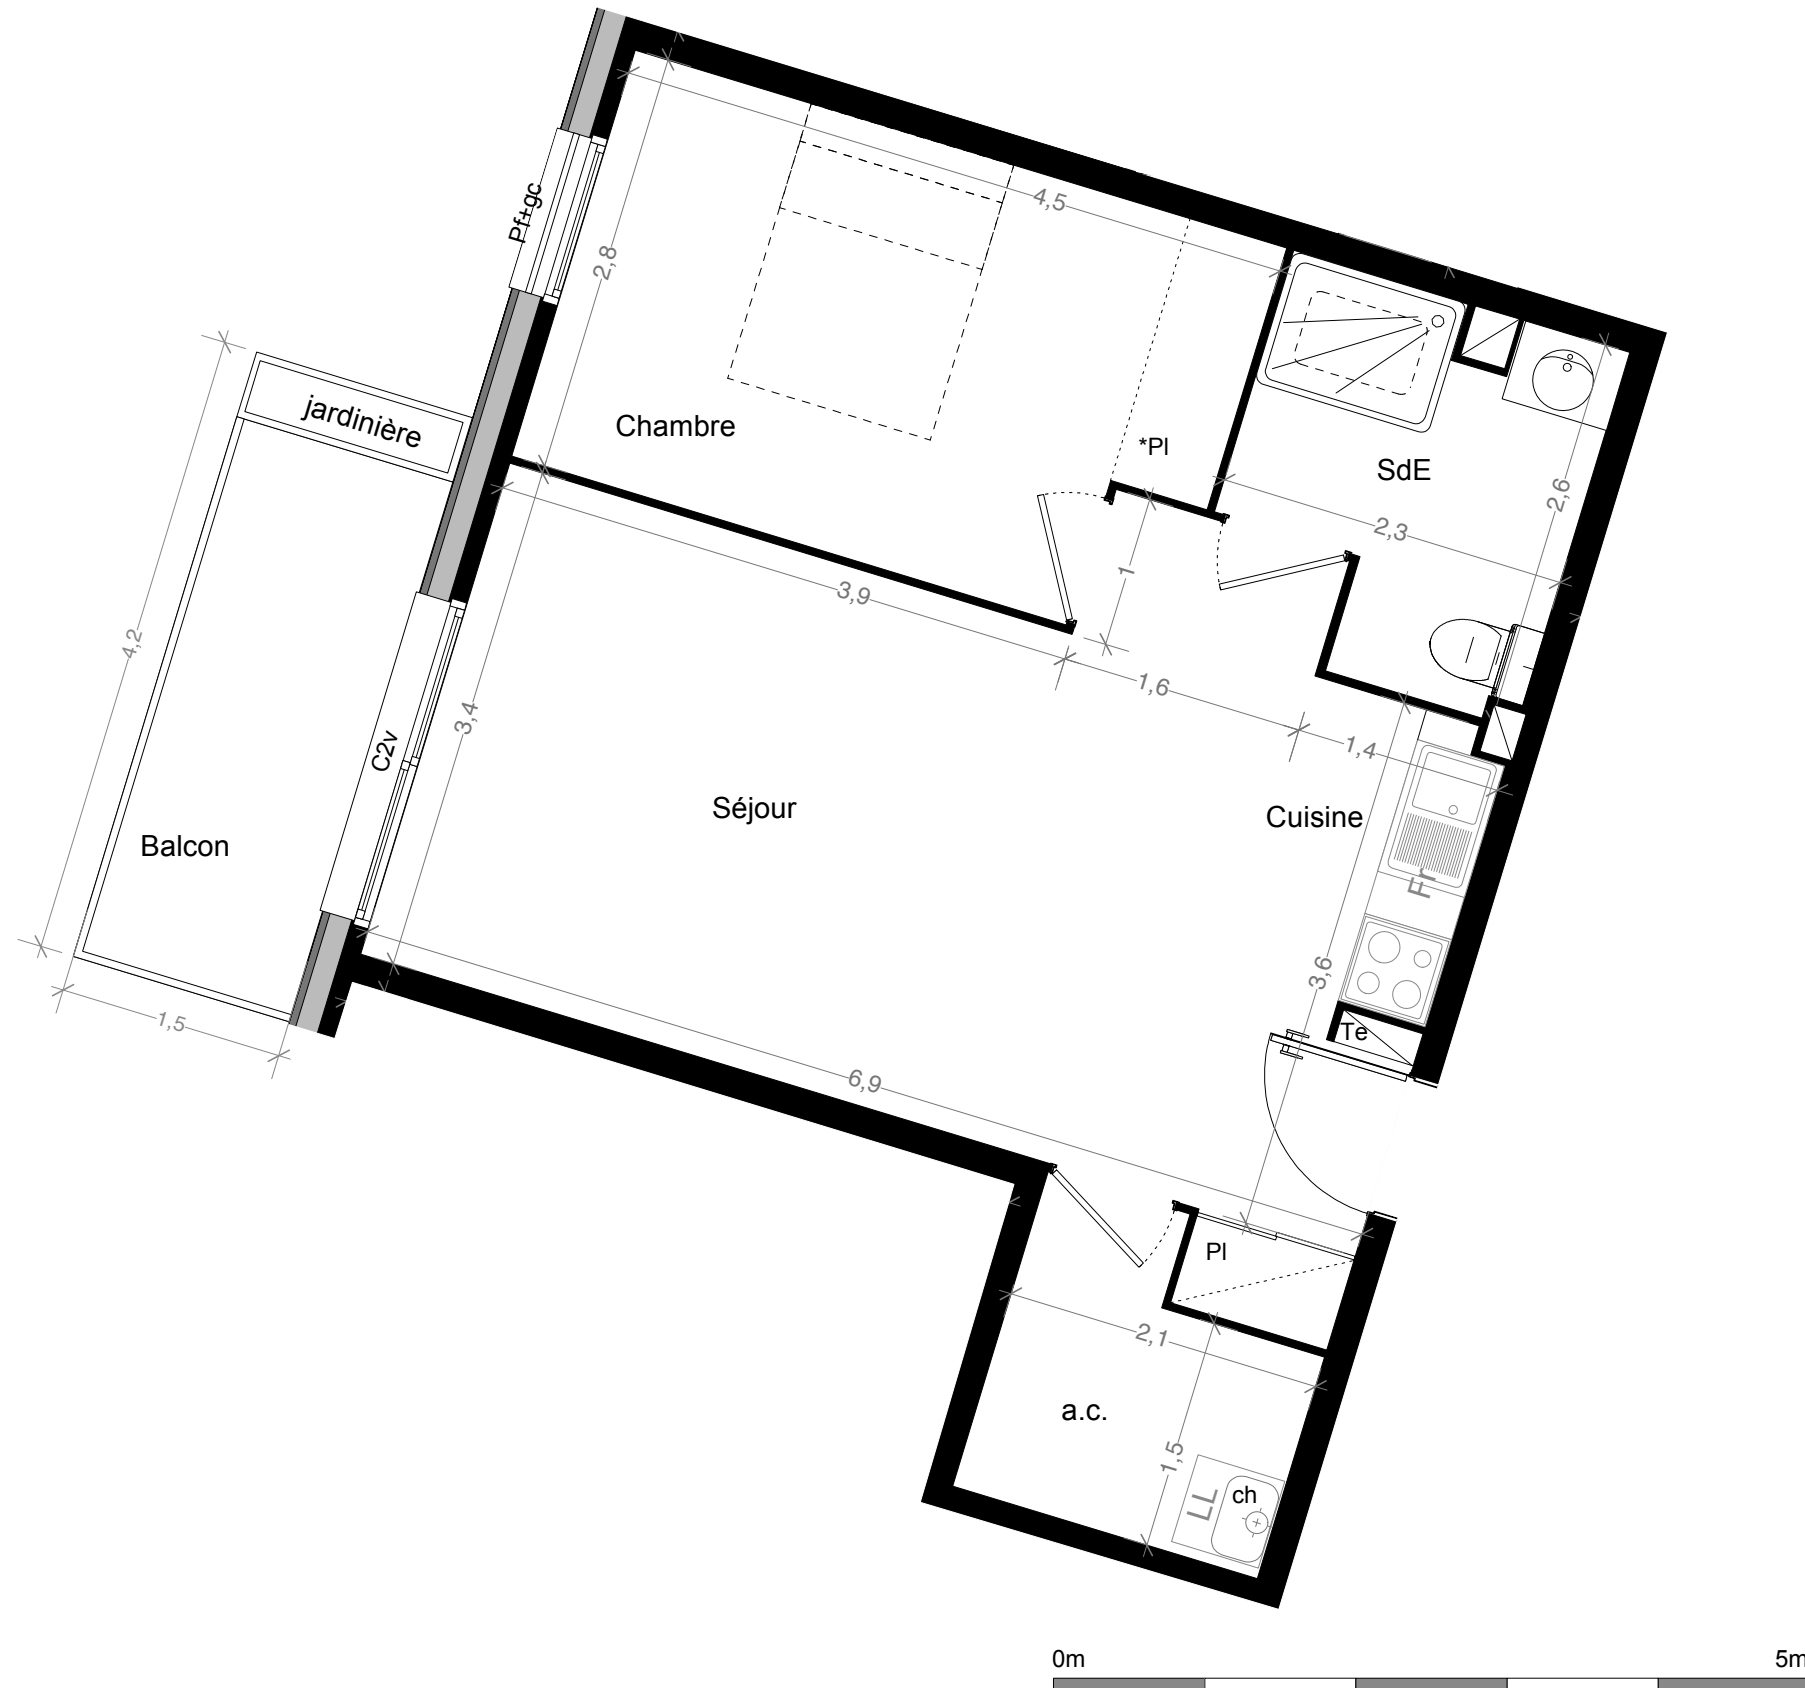

T2 n° A202 niveau Etage 2

Séjour + cuisine + placard	25,8 m2
Arrière cuisine (a.c.)	3,9 m2
Chambre	12,0 m2
Salle d'eau (SdE) + wc	5,0 m2

TOTAL HABITABLE 46,7 m2

Balcon 6,3 m2

