
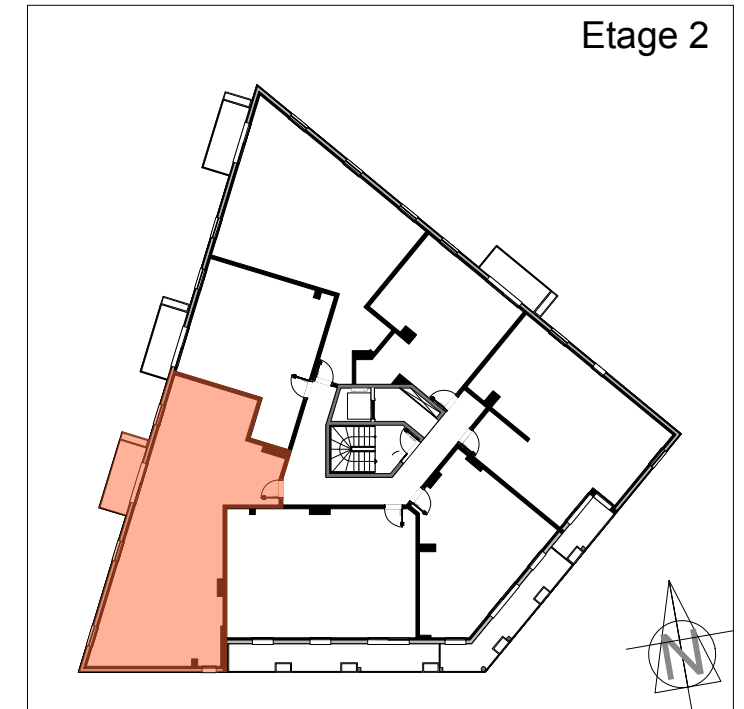
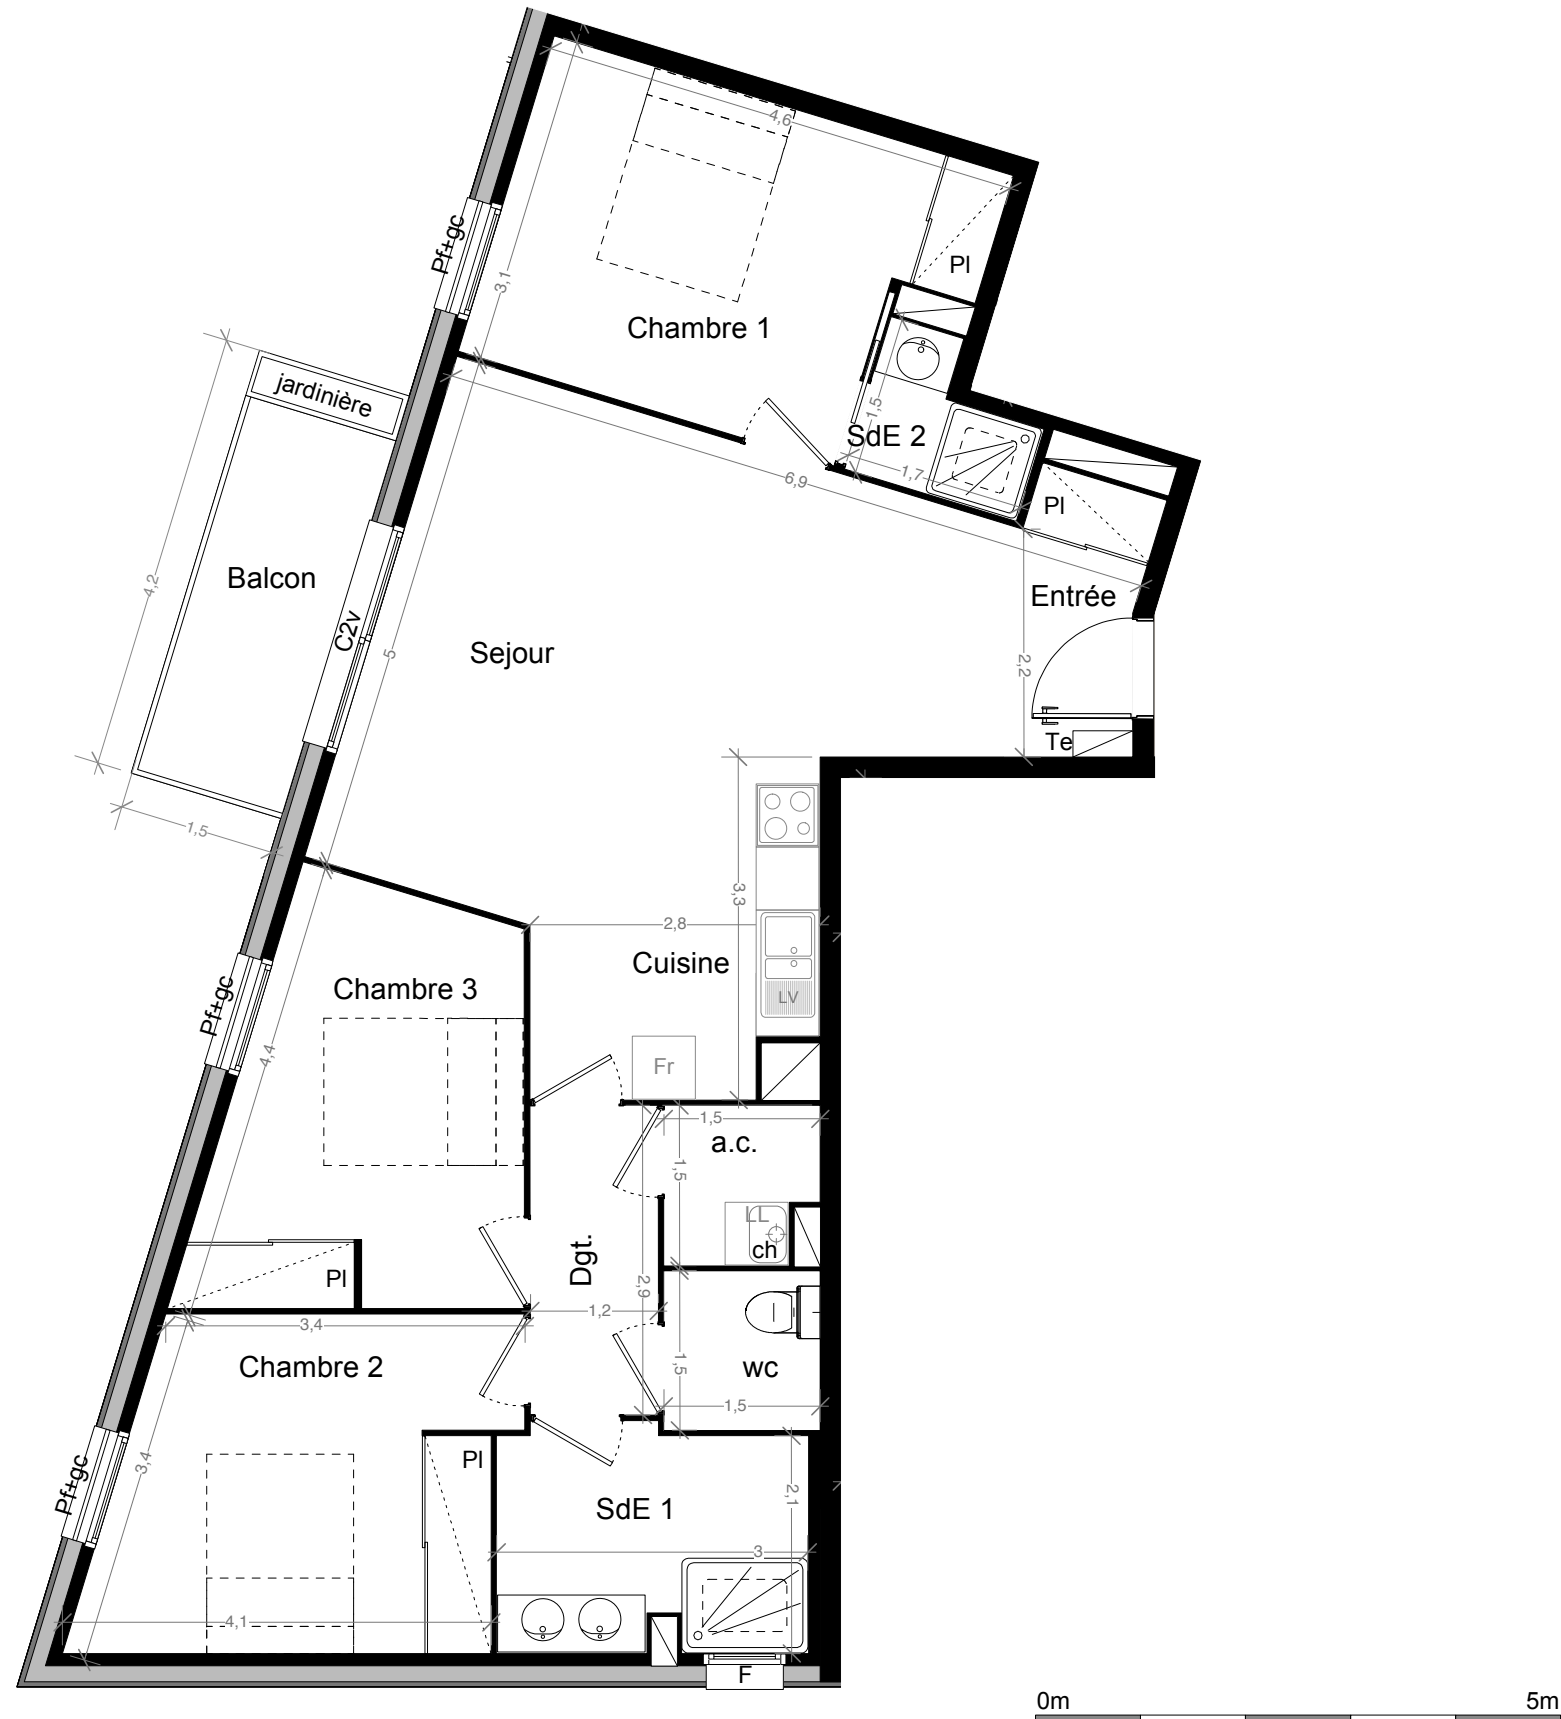


# Résidence Le 39

39 rue Eugène Jacquet - 33000 Bordeaux

La société se réserve le droit d'apporter des modifications dues à des impératifs d'ordre technique ou administratif  
Logement : Fr: frigo / LV: lave-vaisselle / LL: lave-linge / Ch: chaudière / Te: tableau électrique / \*Pi: Possibilité d'aménager un placard / Pi: placard / S: soffite  
Ouvertures : F: fenêtre / Pf: porte-fenêtre / Pf+gc: porte-fenêtre + garde-corps / C2v: coulissant 2 vantaux / C2v: coulissant 2 vantaux / Bv: Brise-vue

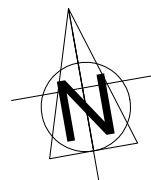

## T4 n° A203 niveau Etage 2

Entrée + placard	2,7 m2
Séjour + cuisine	30,0 m2
Arrière cuisine (a.c.)	2,1 m2
Chambre 1 + placard	12,8 m2
Salle d'eau 2 (SdE 2)	3,6 m2
Dégagement (Dgt.)	1,8 m2
Chambre 2 + placard	11,9 m2
Chambre 3 + placard	11,0 m2
Salle d'eau 1 (SdE 1)	6,2 m2
Wc	2,3 m2

TOTAL HABITABLE 84,4 m2

Balcon 6,3 m2

