
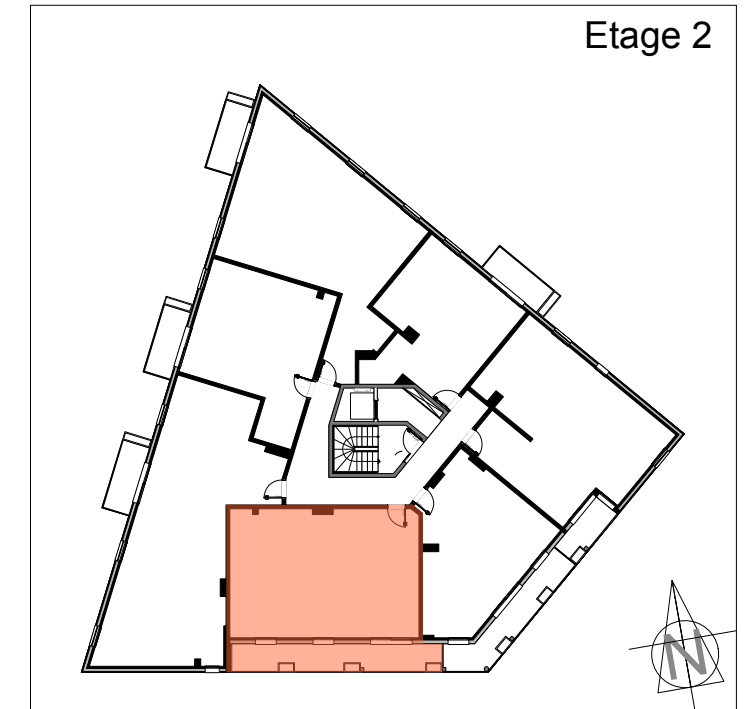
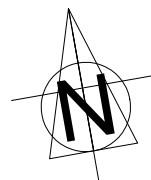


Résidence Le 39

39 rue Eugène Jacquet - 33000 Bordeaux

La société se réserve le droit d'apporter des modifications dues à des impératifs d'ordre technique ou administratif
Logement : Fr: frigo / LV: lave-vaisselle / LL: lave-linge / Ch: chaudière / Te: tableau électrique / *Pl: Possibilité d'aménager un placard / Pl: placard / S: soffite
Ouvertures : F: fenêtre / Pf: porte-fenêtre / P: porte / Gc: garde-corps / C2v: coulissant 2 vantaux / Bv: Brise-vent

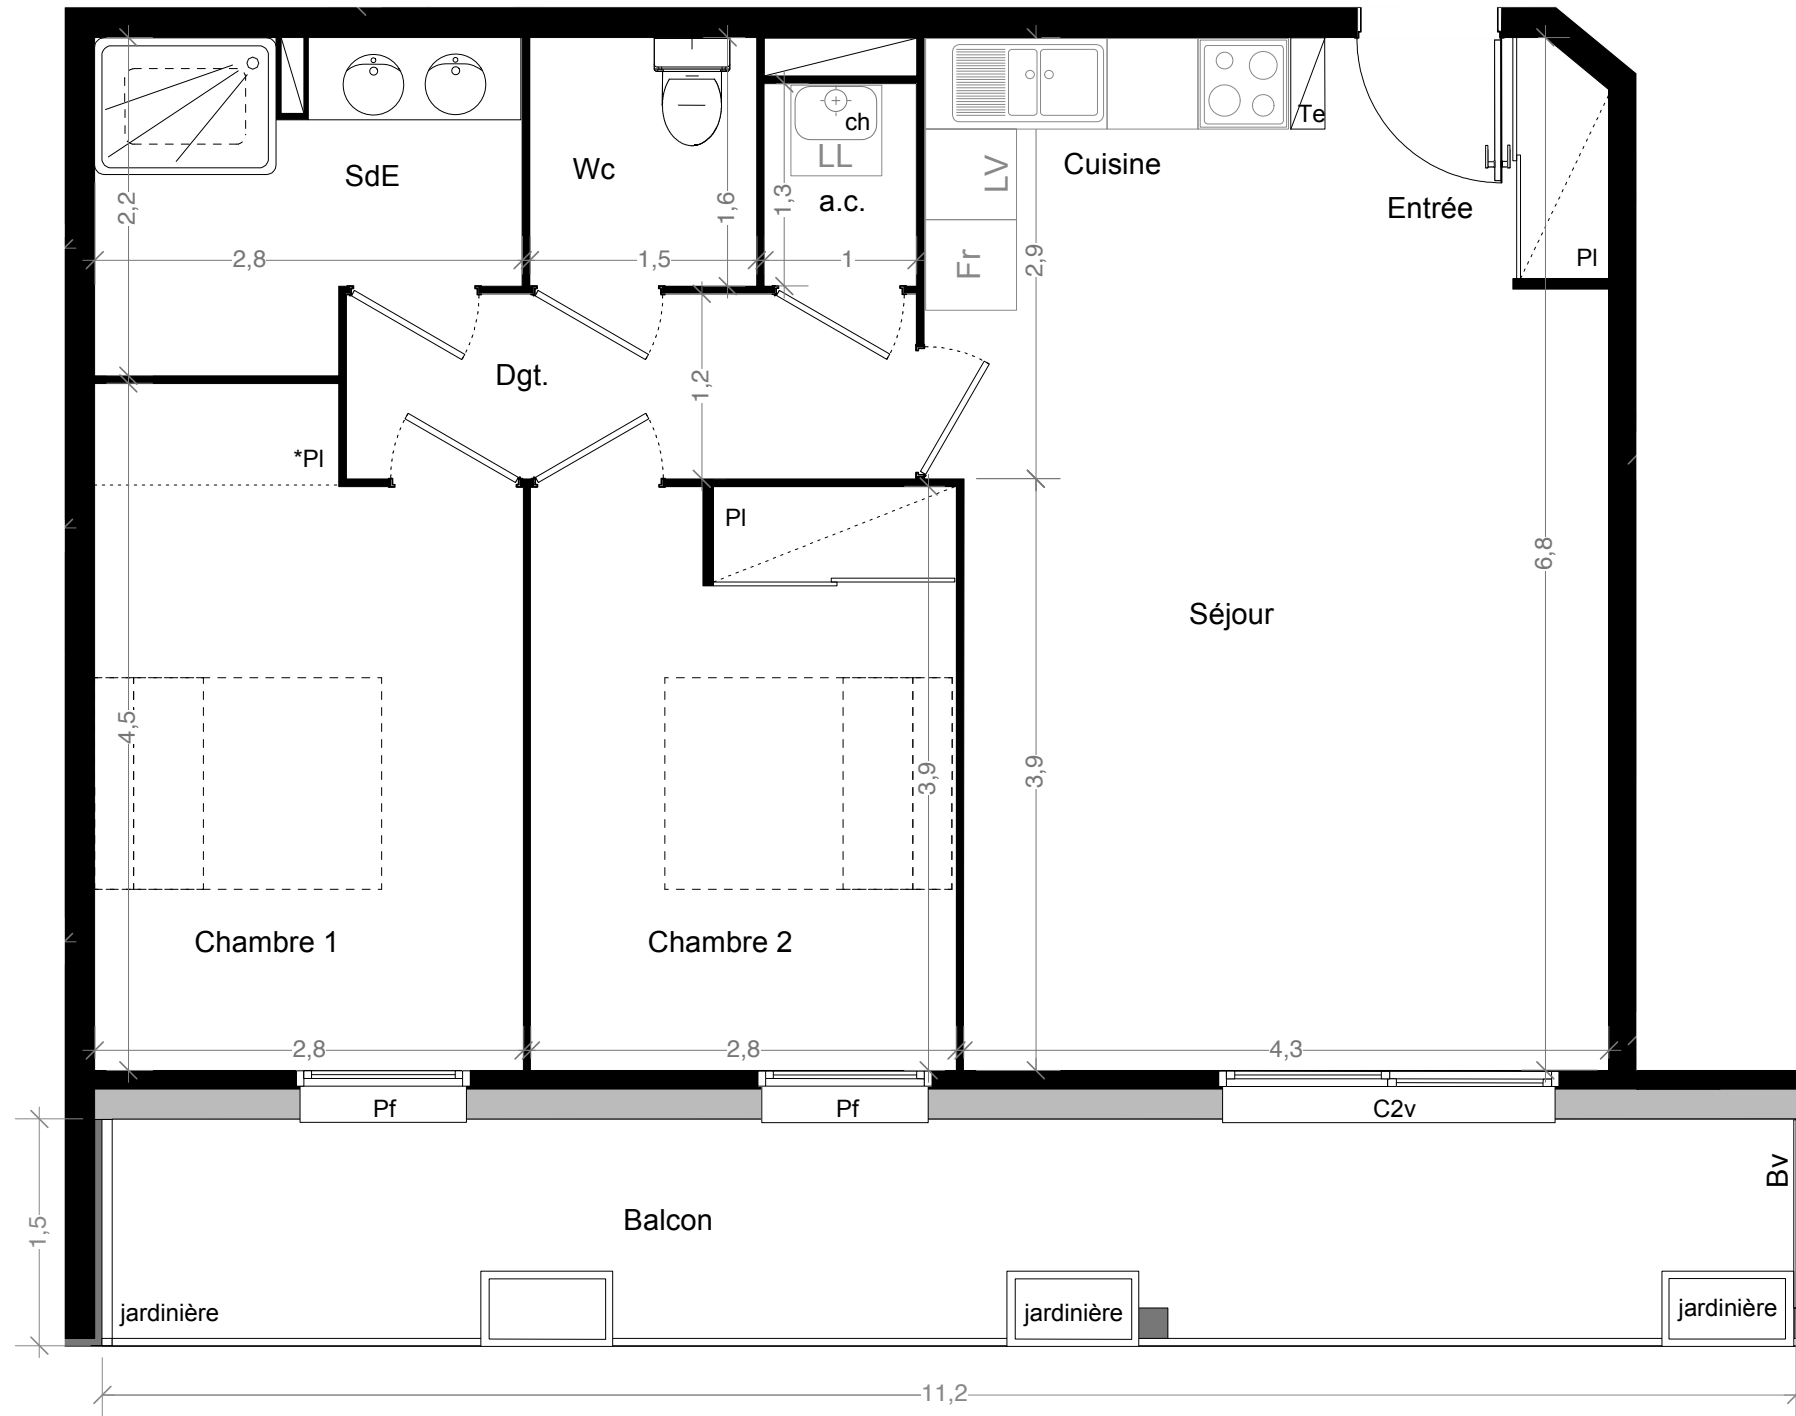

T3 n° A204 niveau Etage 2

Entrée + placard	3,5 m2
Séjour + cuisine	26,3 m2
Arrière cuisine (a.c.)	1,3 m2
Chambre 1	12,0 m2
Chambre 2 + placard	10,8 m2
Salle d'eau (SdE)	5,5 m2
Wc	2,5 m2
Dégagement (Dgt.)	4,6 m2

TOTAL HABITABLE	66,5 m2
------------------------	----------------

Balcon	17,0 m2
--------	---------

